

Developer a prodejce:


HEXADOM

SPOL. S R. O.

www.hexadom.cz

BYTOVÝ DŮM POD HRÁZÍ ČESKÝ KRUMLOV

1.PP hromadné garáže schematický náčrt

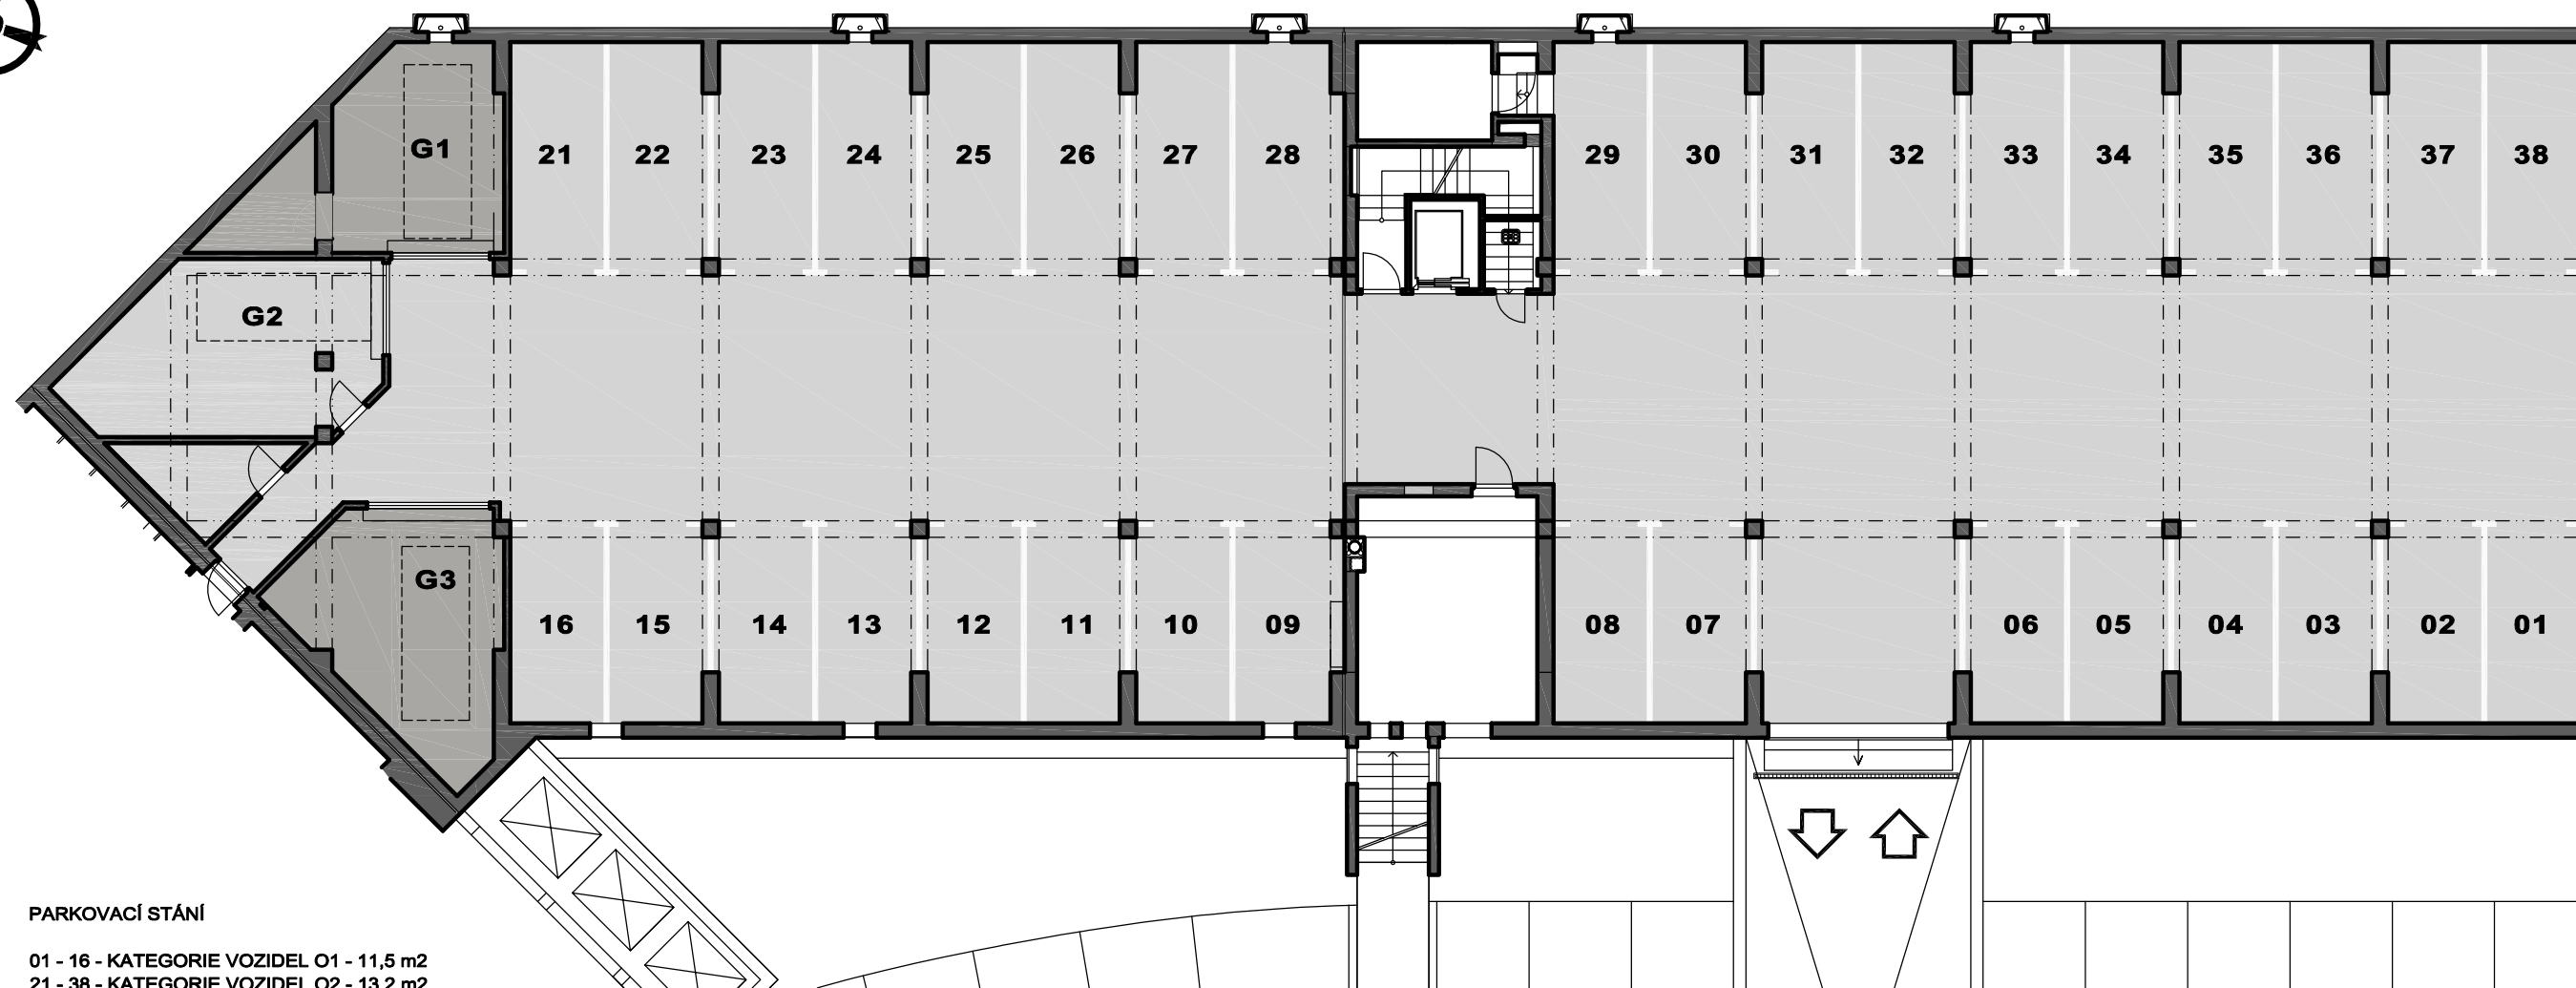


PARKOVACÍ STÁNÍ

01 - 16 - KATEGORIE VOZIDEL O1 - 11,5 m²
21 - 38 - KATEGORIE VOZIDEL O2 - 13,2 m²

GARÁŽOVÉ BOXY

G1 - 25,0 m²
G2 - 28,0 m²
G3 - 26,0 m²

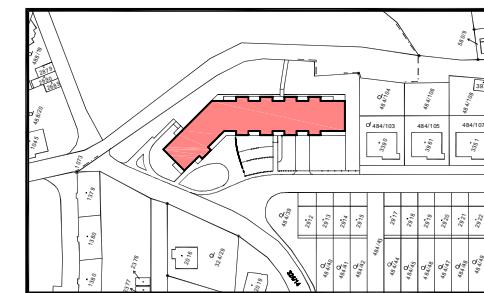

Prodejní místo Český Krumlov: HEXADOM spol. s r.o. - Kaplická 327

Mobil: 736 510 293 nebo 736 510 325, E-mail: mpavlista@hexadom.cz

Informační a prodejní centrum Praha: HEXADOM spol. s r.o. - Mezi vodami 205, 140 00 Praha 4 - Modřany

Mobil: 736 510 321, E-mail: mjiraskova@hexadom.cz