

Developer a prodejce:


HEXADOM

SPOL. S R. O.

www.hexadom.cz

BYTOVÝ DŮM POD HRÁZÍ ČESKÝ KRUMLOV

1.PP venkovní parkovací stání schematický náčrt

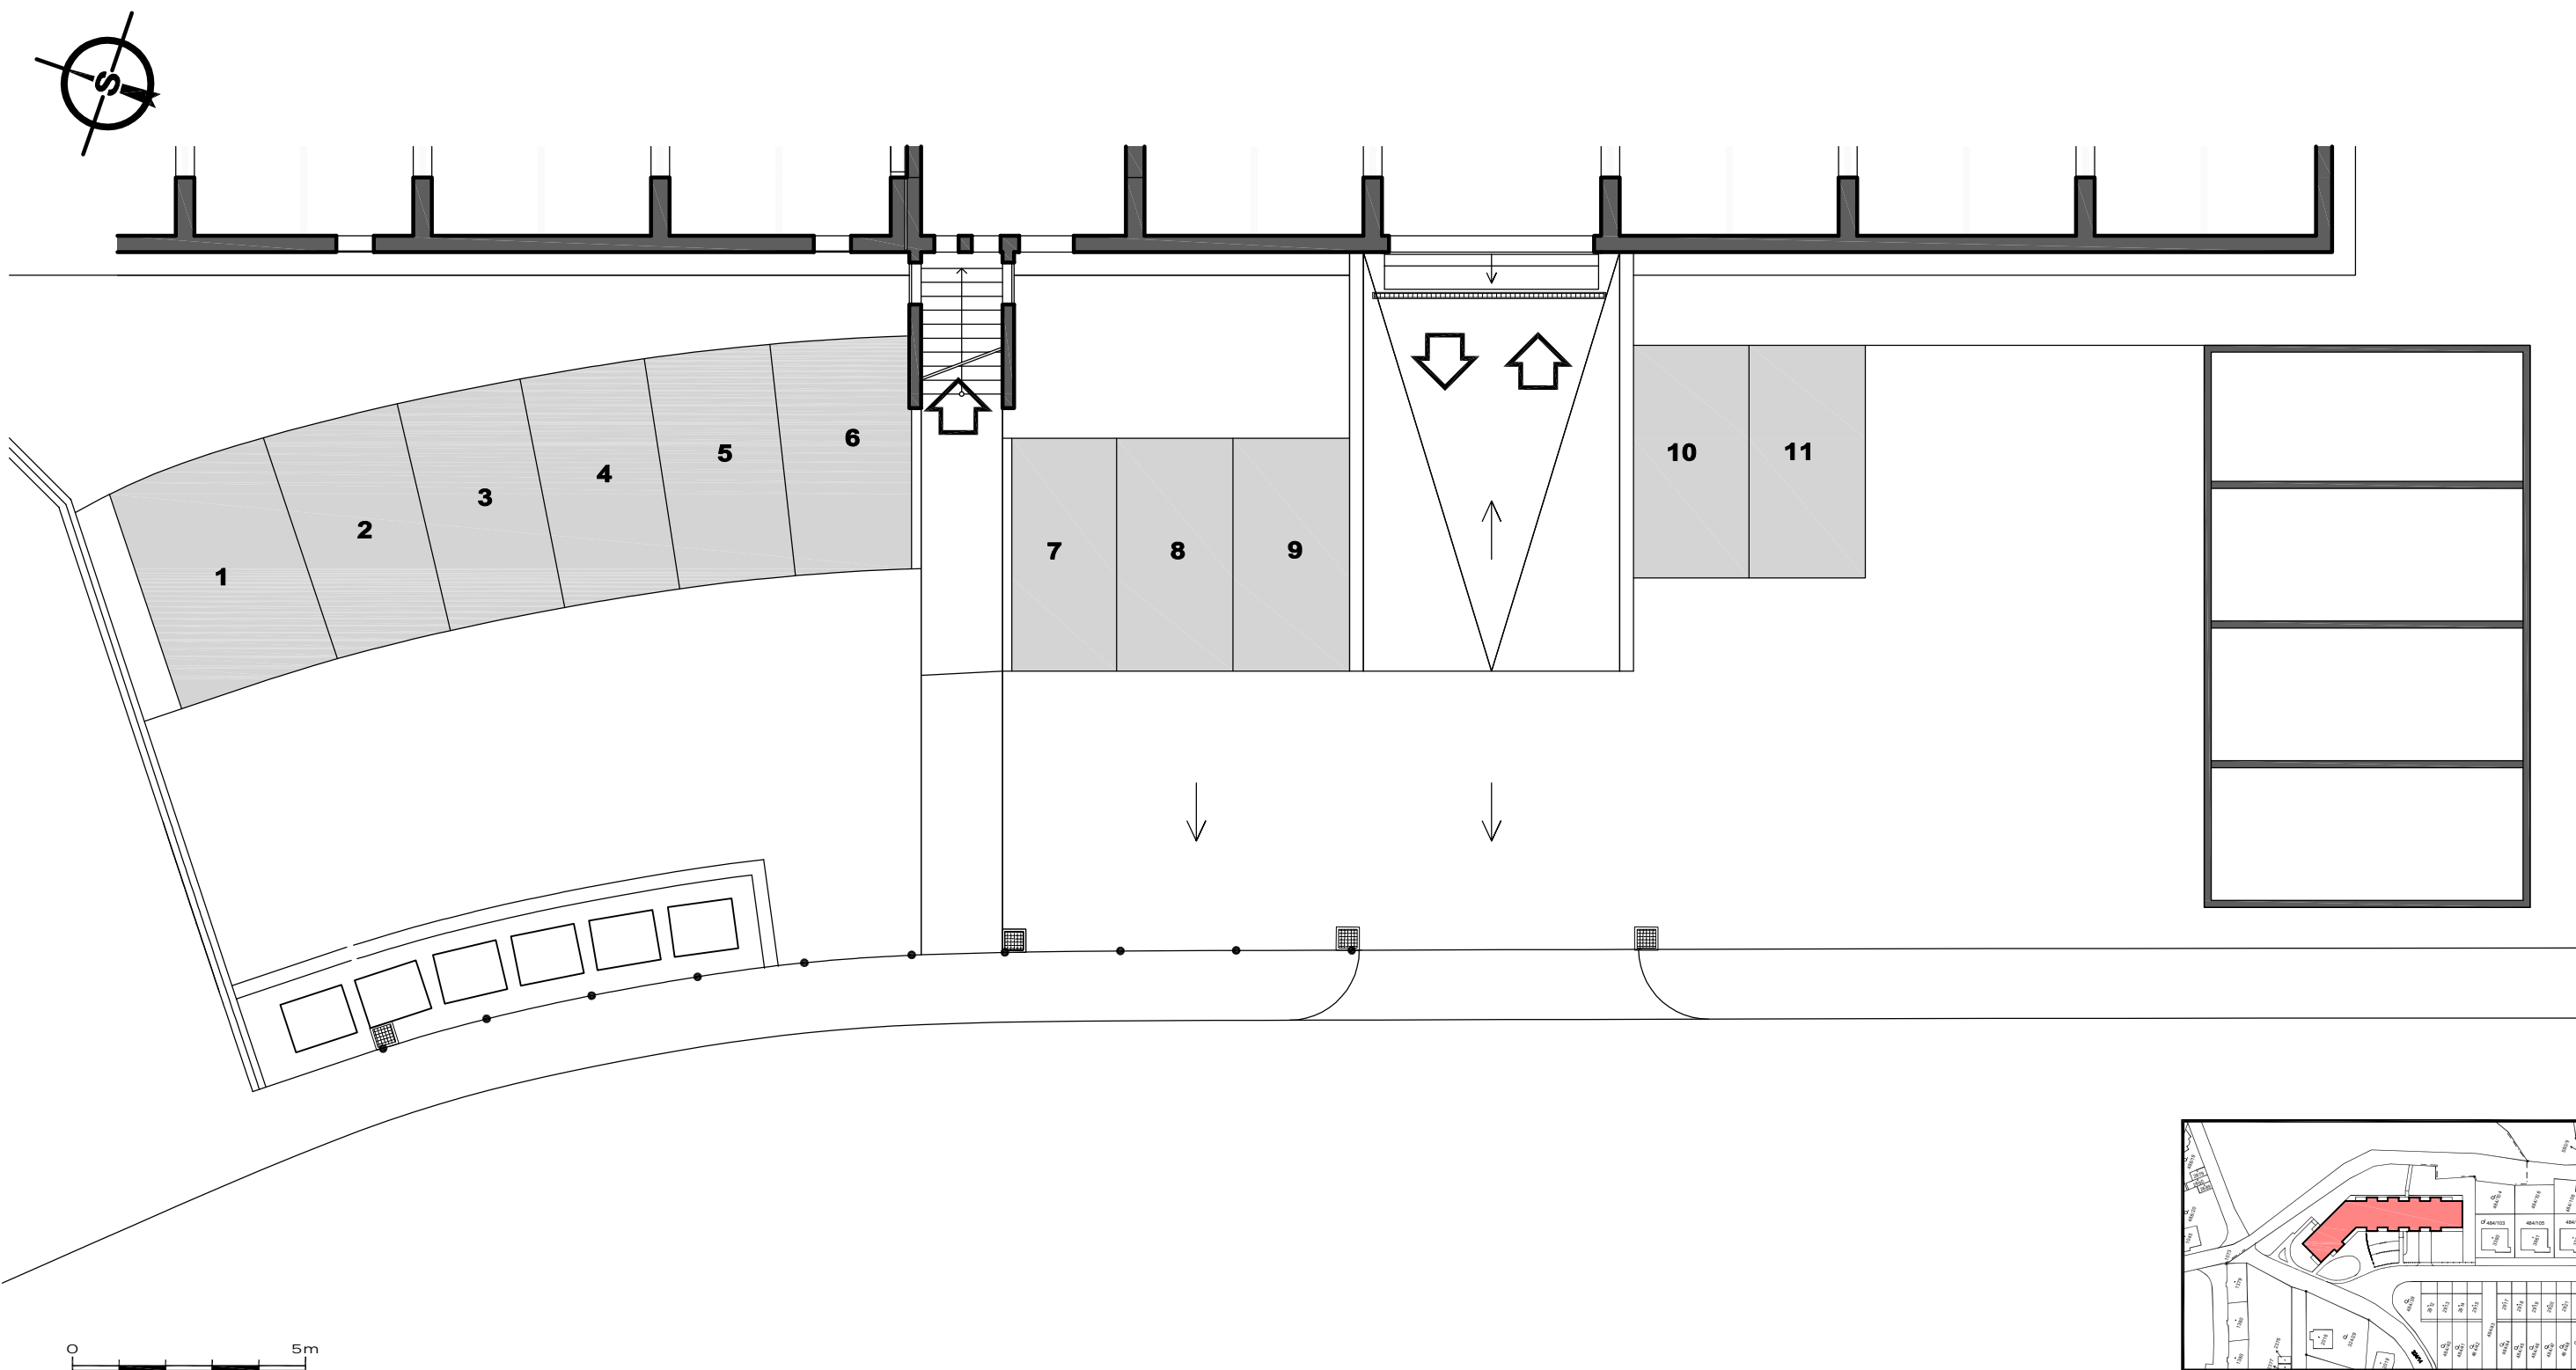

Prodejní místo Český Krumlov: HEXADOM spol. s r.o. - Kaplická 327

Mobil: 736 510 293 nebo 736 510 325, E-mail: mpavlista@hexadom.cz

Informační a prodejní centrum Praha: HEXADOM spol. s r.o. - Mezi vodami 205, 140 00 Praha 4 - Modřany

Mobil: 736 510 321, E-mail: mjiraskova@hexadom.cz